

ΕΦΗΜΕΡΙΣ ΤΗΣ ΚΥΒΕΡΝΗΣΕΩΣ
ΤΗΣ ΕΛΛΗΝΙΚΗΣ ΔΗΜΟΚΡΑΤΙΑΣ

ΑΘΗΝΑ 6 ΙΟΥΝΙΟΥ 1989	ΤΕΥΧΟΣ ΤΕΤΑΡΤΟ	ΑΡΙΘΜΟΣ ΦΥΛΛΟΥ 354

ΠΕΡΙΕΧΟΜΕΝΑ

ΠΟΛΕΟΔΟΜΙΑ

ΔΙΑΤΑΓΜΑΤΑ

ΠΟΛΕΟΔΟΜΙΑ

ΔΙΑΤΑΓΜΑΤΑ

(1)

Έγκριση μεταφοράς συντελεστή δόμησης ρυμοτομουμένου ακινήτου που βρίσκεται εντός του ρυμοτομικού σχεδίου δήμου Θεσσαλονίκης (Ν. Θεσ/νίκης).

**Ο ΠΡΟΕΔΡΟΣ
ΤΗΣ ΕΛΛΗΝΙΚΗΣ ΔΗΜΟΚΡΑΤΙΑΣ**

Έχοντας υπόψη:

1. Τις διατάξεις του άρθρου 2 του Ν. 880/1979 «περί καθορισμού ανωτάτου ορίου συντελεστού δομήσεως κ.λπ.» (Α' 58).

2. Τις διατάξεις του Π.Δ/τος 470/1979 «Περί μετασχηματισμού των συντελεστών δομήσεων εις εμβαδά κατά την εφαρμογή του Ν. 880/1979» (Α' 138), όπως τροποποιήθηκε με το από 19.6.1987 Π.Δ/γμα (Δ' 592).

3. Τις διατάξεις του Π.Δ/τος 510/1979 «Περί ρυθμίσεως θεμάτων μεταφοράς συντελεστού δομήσεως κατά το Ν. 880/1979» (Α' 154) όπως τροποποιήθηκε με το υπ' αριθ. 367/1987 Π.Δ/γμα (Α' 163).

4. Τις διατάξεις των άρθρων 2, 3 και 7 του Ν. 1032/1980 «Περί συστάσεως Υπουργείου Χωροταξίας, Οικισμού και Περιβάλλοντος» (Α' 57).

5. Τις διατάξεις του άρθρου 23 (παρ. 1 περ. ιδ) του Ν. 1558/1985 «Κυβέρνηση και Κυβερνητικά Όργανα» (Α' 137).

6. Την υπ' αριθ. 18104/1987 πράξη συναίνεσης της Ελευθερίας συζύγου Μιχαήλ Δεμερτζή, αποκλειστικής κυρίας του παρακάτω περιγραφομένου ακινήτου.

7. Την υπ' αριθ. 196/1988 γνωμοδότηση του Κεντρικού Συμβουλίου Χωροταξίας, Οικισμού και Περιβάλλοντος.

8. Την υπ' αριθ. 17524/24.1.1989 απόφαση του Αναπληρωτή Υπουργού Περιβάλλοντος, Χωροταξίας και Δημοσίων Έργων, για προέγκριση της σχετικής τεχνικής μελέτης, με πρόταση του Υπουργού Περιβάλλοντος, Χωροταξίας και Δημοσίων Έργων, αποφασίζουμε:

Άρθρο 1

1. Εγκρίνεται η μεταφορά του συντελεστή δόμησης του ρυμοτομουμένου ακινήτου (βαρυνομένου), που βρίσκεται εντός του ρυμοτομικού σχεδίου δήμου Θεσσαλονίκης (Ν. Θεσσαλονίκης) στο συνοικισμό Χαριλάου επί της οδού Αλκμήνης ή Τζαβέλα, του οποίου αποκλειστική κυρία τυγχάνει η παραπάνω αιτούσα τη μεταφορά του συντελεστή δόμησης, όπως το βαρυνόμενο ακίνητο φαίνεται με στοιχεία 2, 3, 4, 5, 2 στο σχετικό πρωτότυπο διάγραμμα σε κλίμακα 1:500 που θεωρήθηκε από τον Προϊστάμενο της Δ/νσης Τοπογραφικών Εφαρμογών με την υπ' αριθ. 33637/1989 πράξη του και που συνοπτικό του αντίτυπο δημοσιεύεται με το παρόν διάταγμα.

2. Τα ειδικότερα στοιχεία του βαρυνομένου ακινήτου και της μεταφοράς συντελεστή δόμησης είναι τα εξής:

α. Εμβαδόν ρυμοτομουμένου ακινήτου: 1010 τ.μ.

β. Ποσοστό κάλυψης: 70%

γ. Συντελεστής δόμησης: 2,4

δ. Δομήσιμες επιφάνειες που αντιστοιχούν σ' αυτό:
1010 × 2,4 = 2424 τ.μ. από τα οποία 707 τ.μ.
από ισόγειο (1010 × 0,70 = 707) και 1717 τ.μ.
από ορόφους (2424 – 707 = 1717).

Άρθρο 2

Εγκρίνεται η χορήγηση τίτλου μεταφοράς συντελεστή δόμησης στο όνομα της Ελευθερίας συζύγου Μιχαήλ Δεμερτζή για εμβαδόν 2424 τ.μ. (707 τ.μ. από ισόγειο και 1717 τ.μ. από ορόφους).

Άρθρο 3

Η ισχύς του παρόντος διατάγματος αρχίζει από τη δημοσίευσή του στην Εφημερίδα της Κυβερνήσεως.
Στον Υπουργό Περιβάλλοντος, Χωροταξίας και Δημοσίων Έργων αναθέτουμε τη δημοσίευση και εκτέλεση του παρόντος διατάγματος.

Αθήνα, 25 Απριλίου 1989

Ο ΠΡΟΕΔΡΟΣ ΤΗΣ ΔΗΜΟΚΡΑΤΙΑΣ
ΧΡΗΣΤΟΣ ΑΝΤ. ΣΑΡΤΖΕΤΑΚΗΣ

Ο ΥΠΟΥΡΓΟΣ
ΠΕΡΙΒΑΛΛΟΝΤΟΣ, ΧΩΡΟΤΑΞΙΑΣ ΚΑΙ ΔΗΜ. ΕΡΓΩΝ
ΜΑΝΩΛΗΣ ΠΑΠΑΣΤΕΦΑΝΑΚΗΣ

Γ. 53637/89

10 Απριλίου 1989
Δ/ντης

Ν. Κοκκοτάκης

(2)

Έγκριση πραγματοποίησης μεταφοράς συντελεστή δόμησης σε ακίνητο που βρίσκεται εντός του ρυμοτομικού σχεδίου του δήμου Βούλας (Ν. Αττικής).

Ο ΠΡΟΕΔΡΟΣ ΤΗΣ ΕΛΛΗΝΙΚΗΣ ΔΗΜΟΚΡΑΤΙΑΣ

Έχοντας υπόψη:

1. Τις διατάξεις του Ν. 880/1979 «Περί καθορισμού ανωτάτου ορίου συντελεστού δομήσεως κ.λπ.» (ΦΕΚ 58/Α) και ειδικότερα το άρθρο 2.

2. Τις διατάξεις του Π.Δ/τος 470/1979 «Περί μετασχηματισμού των συντελεστών δομήσεων εις εμβαδά κατά την εφαρμογή του Ν. 880/1979» (ΦΕΚ 138/Α), όπως τροποποιήθηκε με το από 19.6.1987 Π.Δ/γμα (ΦΕΚ 592/Δ).

3. Τις διατάξεις του Π.Δ/τος 510/1979 «Περί ρυθμίσεως θεμάτων μεταφοράς συντελεστού δομήσεως κατά το Ν. 880/1979» (ΦΕΚ 154/Α) όπως τροποποιήθηκε με το υπ' αριθ. 367/1987 Π.Δ/γμα (ΦΕΚ 163/Α).

4. Τις διατάξεις του Ν. 1032/1980 «Περί συστάσεως Υπουργείου Χωροταξίας, Οικισμού και Περιβάλλοντος» (ΦΕΚ 57/Α) και ειδικότερα τα άρθρα 2, 3 και 7.

5. Τις διατάξεις του Ν. 1558/1985 «Κυβέρνηση και Κυβερνητικά Όργανα» (ΦΕΚ 137/Α) και ειδικότερα το άρθρο 23 παράγρ. 1.

6. Την από 29.4.1988 αίτηση του Κωνσταντίνου Καγιάντα και Σπύρου Ταλιαδώρου πληρεξουσίου δικηγόρου των Αδελφών Ράγκου.

7. Την υπ' αριθ. 208/1988 γνωμοδότηση του Κεντρικού Συμβουλίου Χωροταξίας, Οικισμού και Περιβάλλοντος.

8. Την υπ' αριθ. ΑΠ οικ. 67822/11072/26.9.1988 απόφαση του Αναπληρωτή Υπουργού Περιβάλλοντος, Χωροταξίας και Δημοσίων Έργων για προέγκριση της σχετικής τεχνικής μελέτης, μετά από πρόταση του Υπουργού Περιβάλλοντος, Χωροταξίας και Δημοσίων Έργων, αποφασίζουμε:

Άρθρο 1

1. Εγκρίνεται η πραγματατοποίηση της μεταφοράς συντελεστή δόμησης που εγκρίθηκε με το από 8.6.1981 Π.Δ/γμα (ΦΕΚ 803/Δ) από το βαρυνόμενο ακίνητο που βρίσκεται εντός του ρυμοτομικού σχεδίου Καρδίτσας (Ν. Καρδίτσας) επί των οδών Ελευθερίου Βενιζέλου και Γαμβέτα ιδιοκτησίας Δημητρίου Ράγκου και Βασιλικής Χατζή και για το οποίο έχει εκδοθεί ο υπ' αριθ. 420/1988 σχετικός τίτλος δικαιώματος μεταφοράς συντελεστή δόμησης, σε άλλο ακίνητο (ωφελούμενο) που βρίσκεται εντός του ρυμοτομικού σχεδίου του δήμου Βούλας (Ν. Αττικής) και επί της οδού Μαυρομιχάλη 20 ιδιοκτησίας Κωνσταντίνου Καγιάντα όπως το ωφελούμενο ακίνητο φαίνεται με στοιχεία Α, Β, Γ, Δ, Ε, Ζ, Α στο σχετικό πρωτότυπο διάγραμμα σε κλίμακα 1:500 που θεωρήθηκε από τον προϊστάμενο της Διεύθυνσης Τοπογραφικών Εφαρμογών με την υπ' αριθ. 1411/1989 πράξη του και που συνοπτικό του αντίτυπο δημοσιεύεται με το παρόν διάταγμα.

2. Τα ειδικότερα στοιχεία πραγματοποίησης μεταφοράς συντελεστή δόμησης είναι τα εξής:

Συνολική δομήσιμη επιφάνεια η οποία δύναται να δομηθεί στο ωφελούμενο ακίνητο, επιπλέον της επιτρεπομένης βάσει των ισχυόντων στην περιοχή όρων δόμησης 152,28 που αντιστοιχεί σε 259 $μ^2$ του βαρυνόμενου ακινήτου.

3. Τα ειδικότερα στοιχεία του ωφελούμενου ακινήτου μετά τη μεταφορά είναι τα εξής:

α. Εμβαδόν οικοπέδου: 909,35 $μ^2$

β. Συντελεστής δόμησης: 0,76746

γ. Ποσοστό κάλυψης: 15,48%

δ. Μέγιστο επιτρεπόμενο ύψος: δέκα τέσσερα μέτρα και ογδόντα πέντε εκατοστά (14,85).

Το κτίριο πρέπει να ανεγερθεί εντός του ωφελούμενου ακινήτου σύμφωνα με τις όψεις και κατόψεις που φαίνονται στα δέκα (10) σχετικά πρωτότυπα διαγράμματα σε κλίμακα 1:50 (τα οκτώ) και 1:100 (τα δύο) που θεωρήθηκαν από τον Προϊστάμενο της Διεύθυνσης Τοπογραφικών Εφαρμογών με την υπ' αριθ. 1411/1989 πράξη του και που συνοπτικά τους αντίτυπα δημοσιεύονται με το παρόν διάταγμα.

Άρθρο 2

Ακυρούται ο υπ' αριθ. 420/1988 τίτλος δικαιώματος μεταφοράς συντελεστή δόμησης στο όνομα Δημητρίου Ράγκου και Βασιλικής Χατζή.

Άρθρο 3

Η ισχύς του παρόντος διατάγματος αρχίζει από τη δημοσίευσή του στην Εφημερίδα της Κυβερνήσεως.

Στον Υπουργό Περιβάλλοντος, Χωροταξίας και Δημοσίων Έργων αναθέτουμε τη δημοσίευση και εκτέλεση του παρόντος διατάγματος.

Αθήνα, 25 Απριλίου 1989

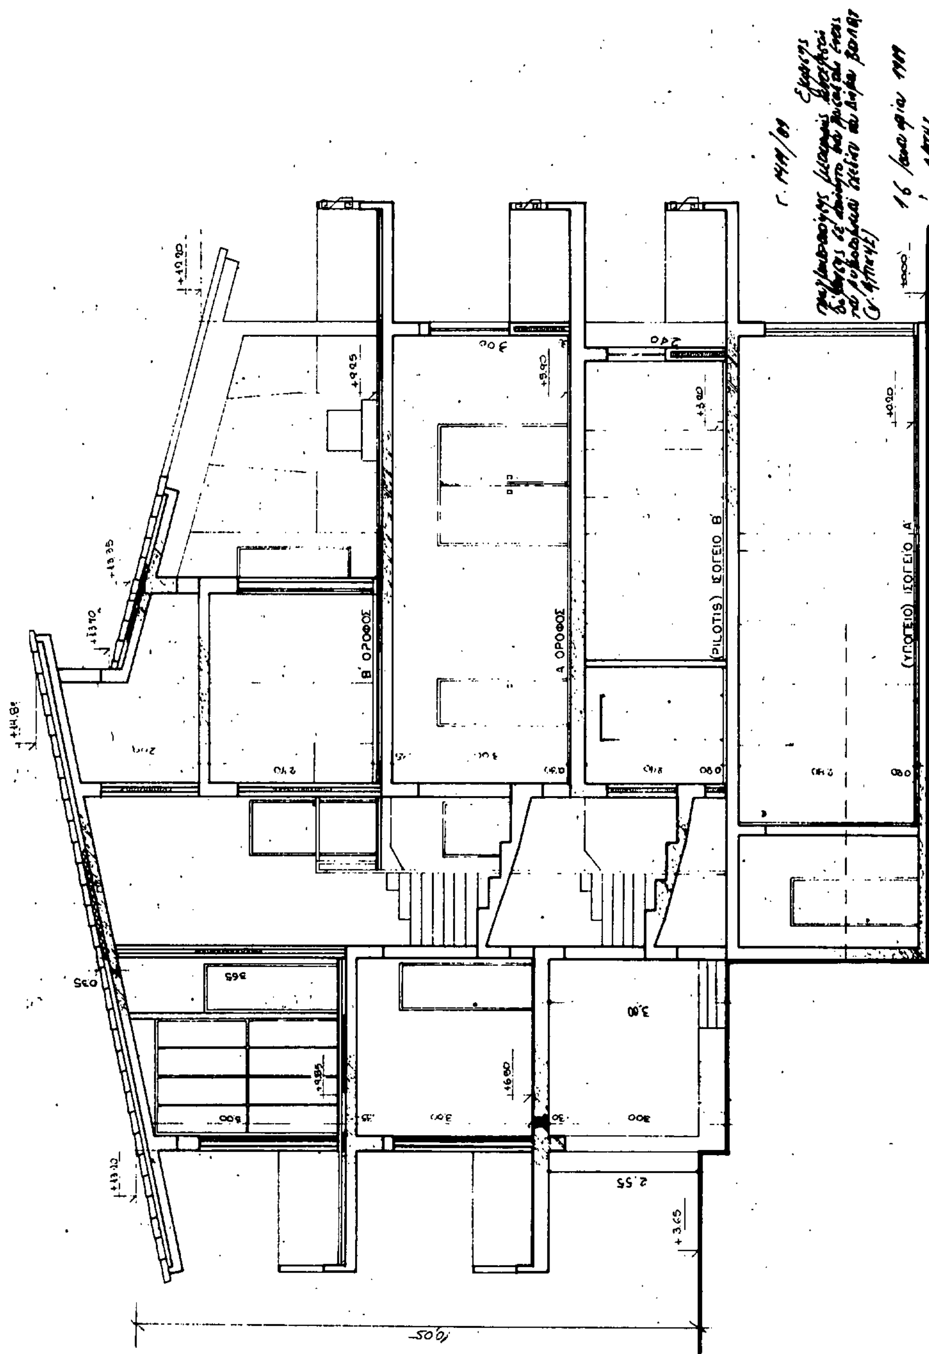
Ο ΠΡΟΕΔΡΟΣ ΤΗΣ ΔΗΜΟΚΡΑΤΙΑΣ

ΧΡΗΣΤΟΣ ΑΝΤ. ΣΑΡΤΖΕΤΑΚΗΣ

Ο ΥΠΟΥΡΓΟΣ

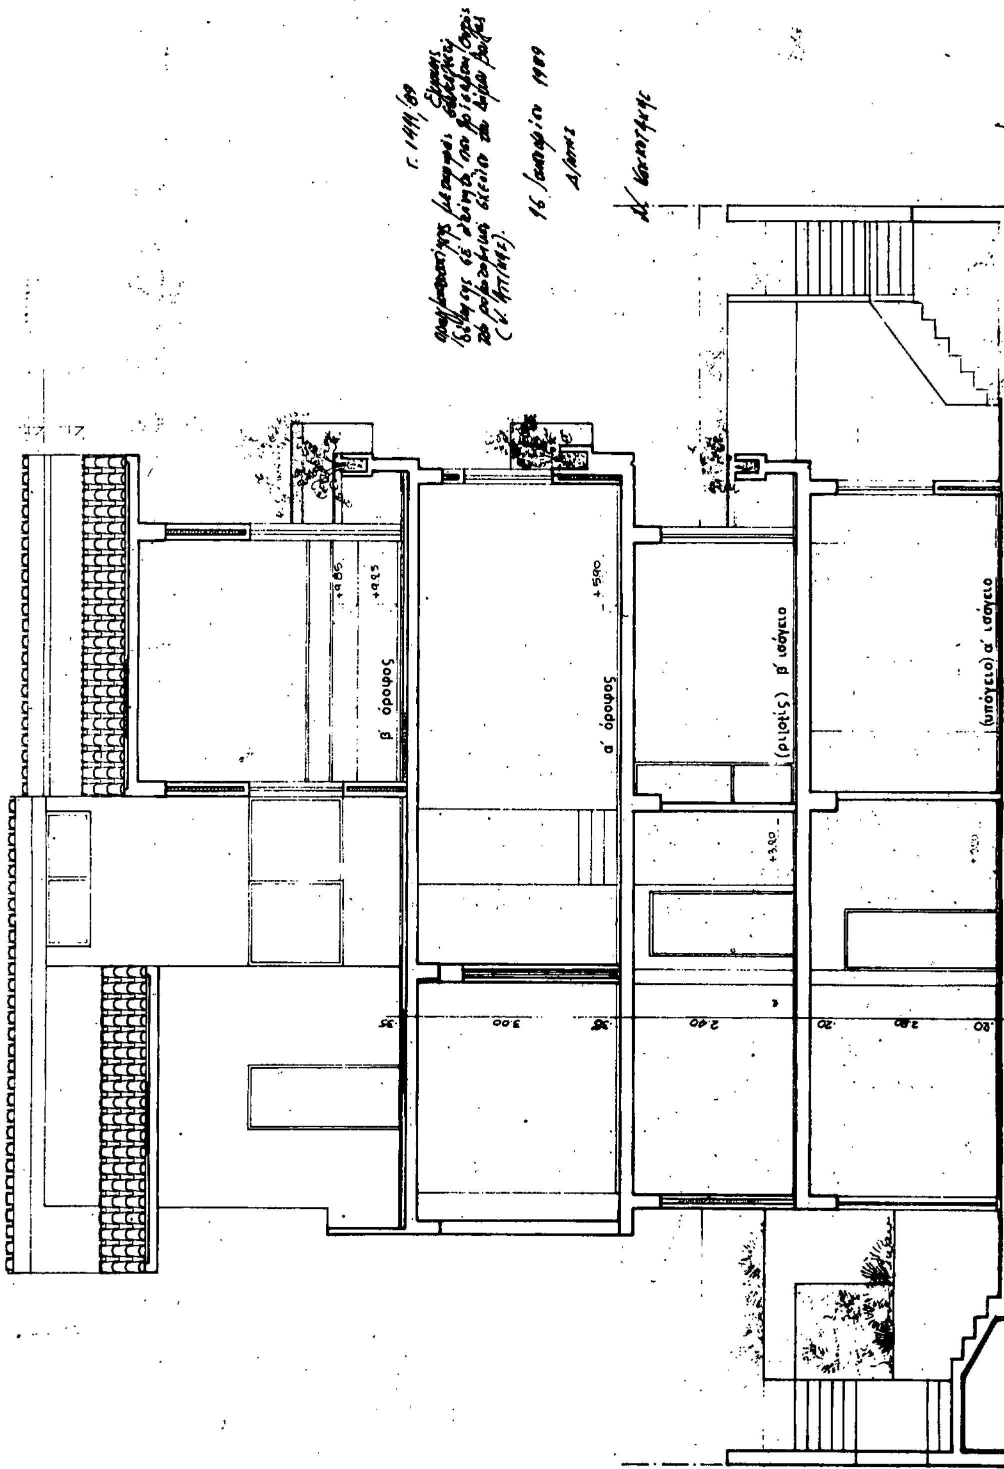
ΠΕΡΙΒΑΛΛΟΝΤΟΣ, ΧΩΡΟΤΑΞΙΑΣ ΚΑΙ ΔΗΜ. ΕΡΓΩΝ

ΜΑΝΟΛΗΣ ΠΑΠΑΣΤΕΦΑΝΑΚΙΣ

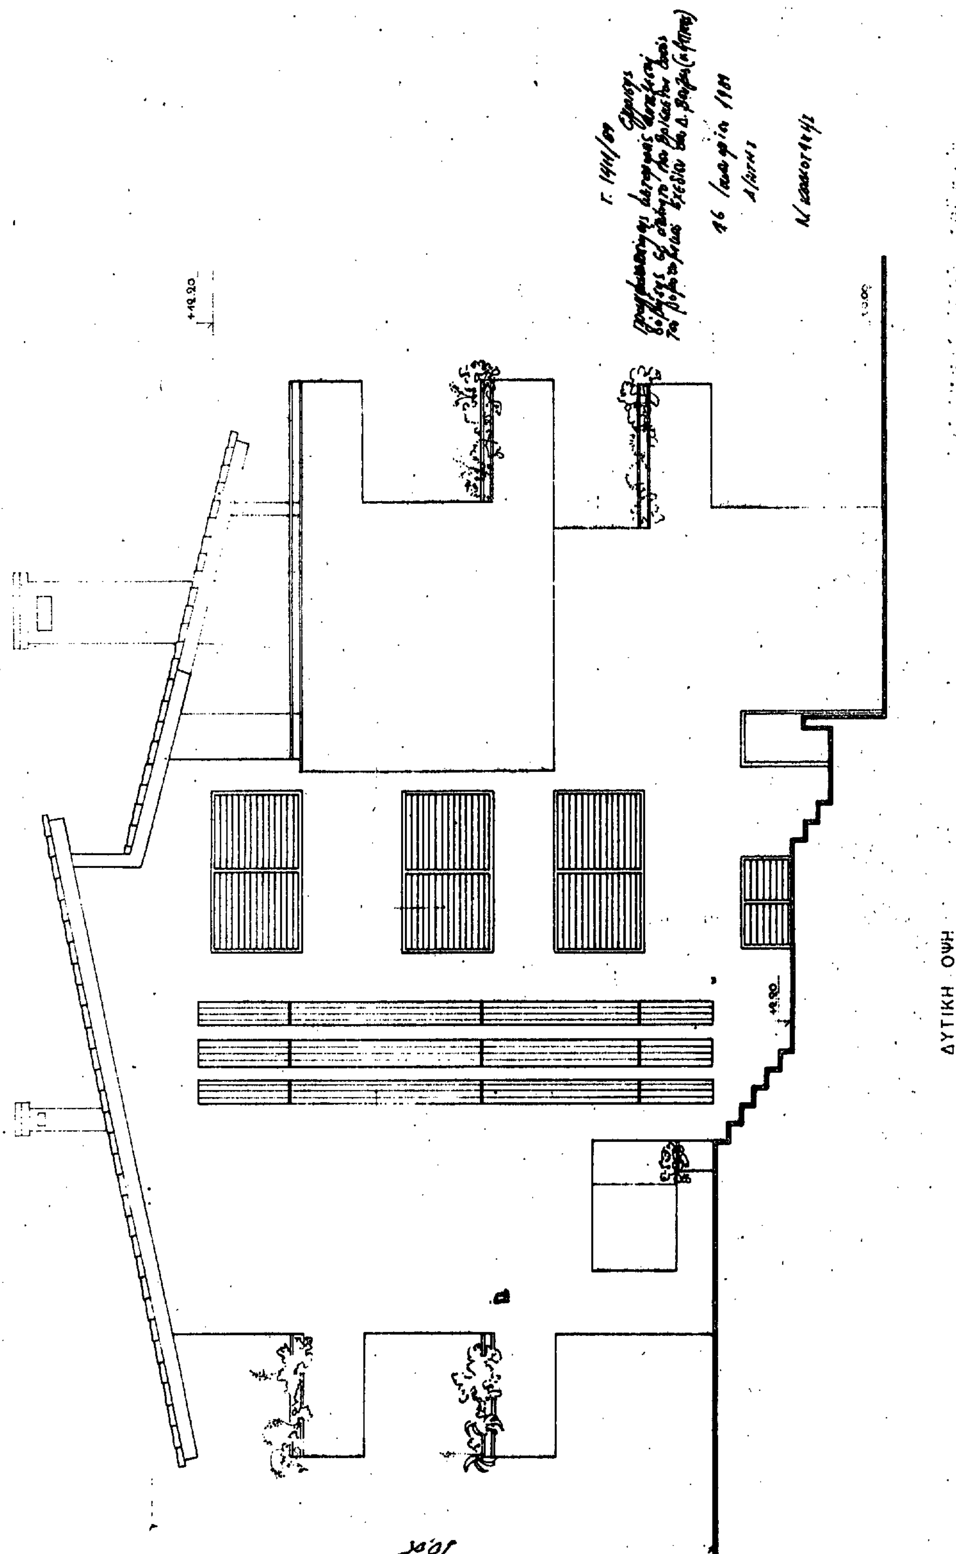


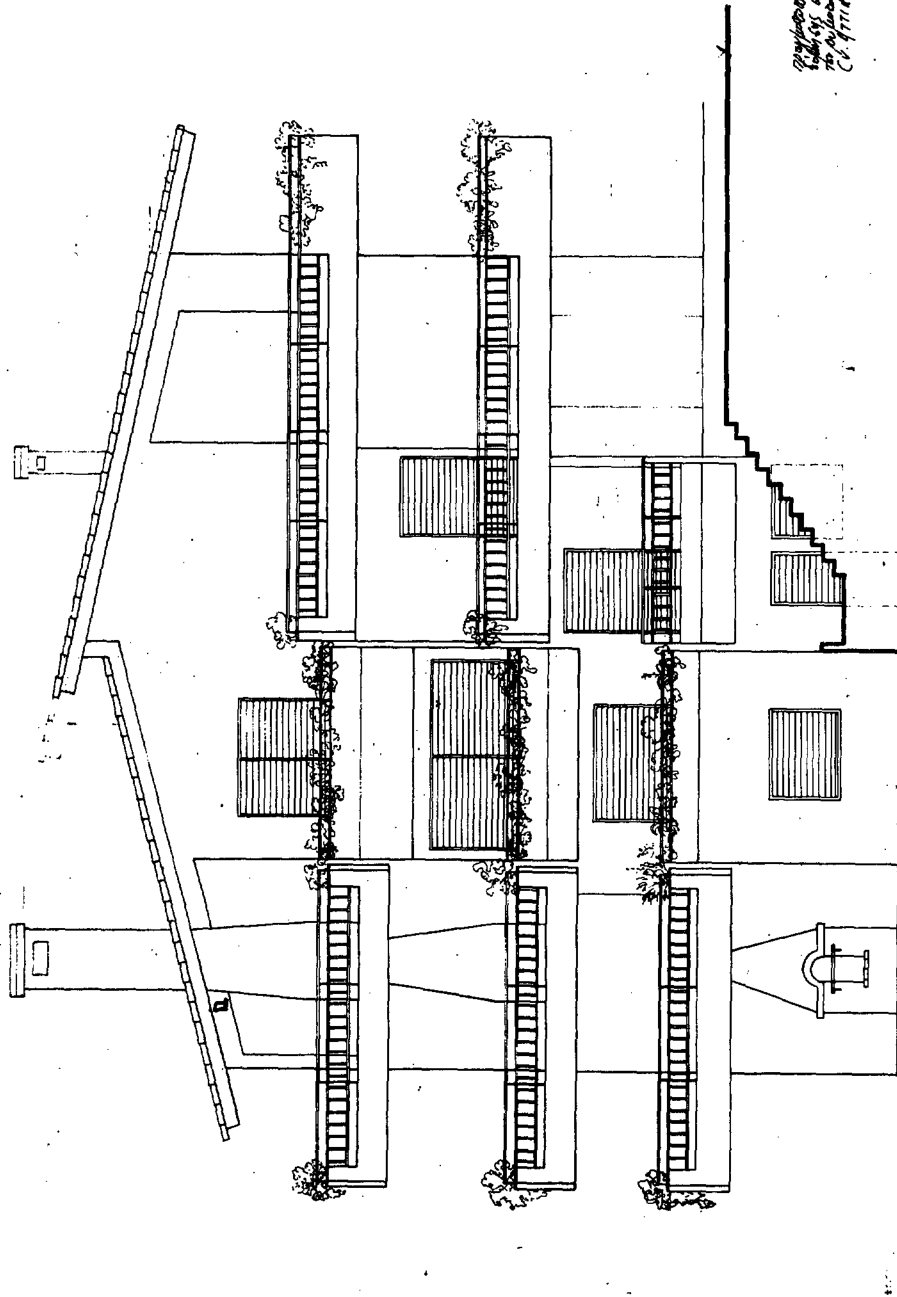
ΤΟΜΗ Α-Α'

ΟΙΚΟΔΟΜΗ: ΚΩΝΣΤ/ΝΟΥ ΚΑΓΙΑΝΤΑ
ΘΕΣΗ: ΜΑΥΡΟΜΙΧΑΛΗ 20, ΑΝΩ ΒΟΥΛΑ (Ο.Τ. 141α)
ΤΟΜΗ Α-Α', ΚΛΙΜ. 1:50
ΑΘΗΝΑ, ΑΠΡΙΛΙΟΣ 1988
ΜΗΧΑΝΙΚΟΣ

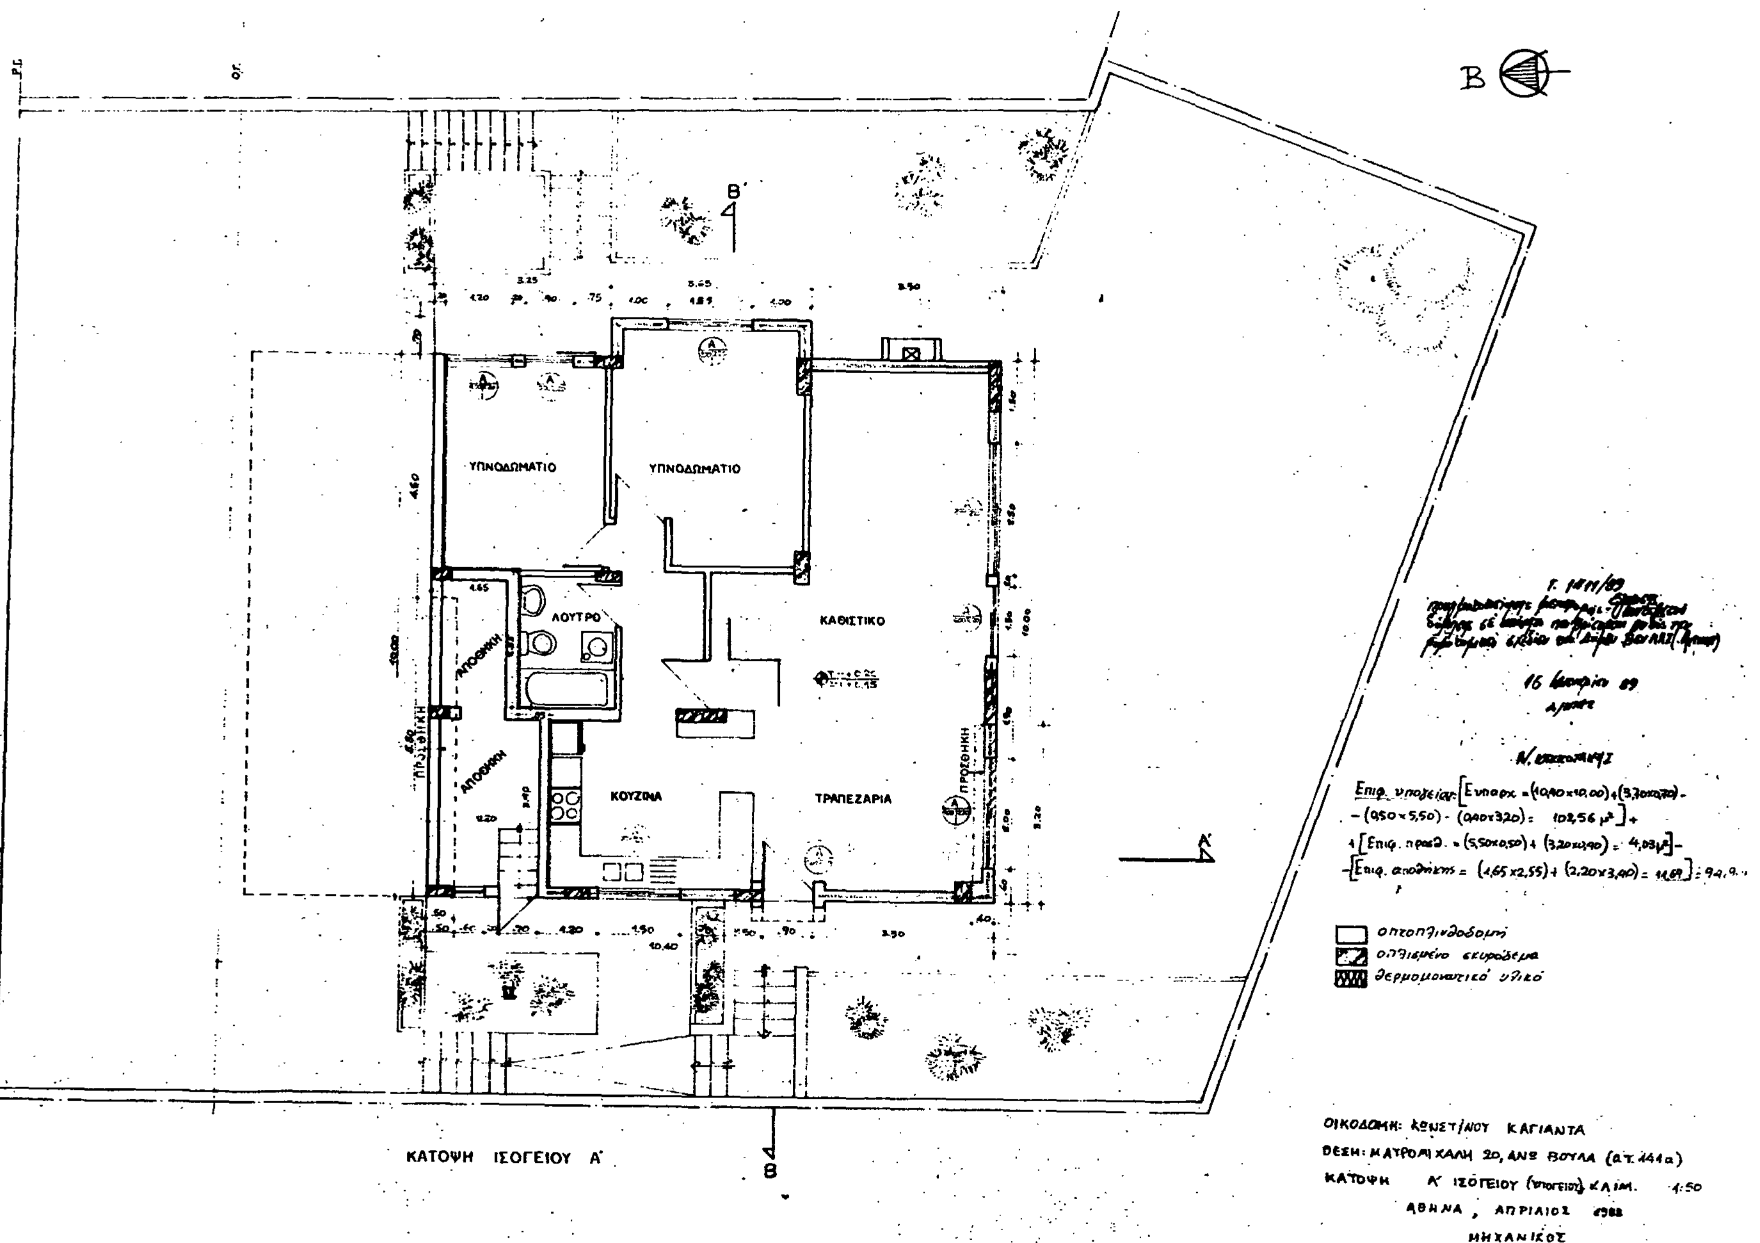

β' όροφος
+9.85
+9.25
α' όροφος
+5.90
(pilotis) β' ισόγειο
+3.90
(υπόγειο) α' ισόγειο
ΤΟΜΗ Β-Β'
ΟΙΚΟΔΟΜΗ:
ΤΟΜΗ Β-Β'
ΚΛΙΜΑΚΑ

10.05
ΒΟΡΕΙΑ ΟΨΗ
Τ. 1411/89
16 Ιανουαρίου 1989
Ν. ΚΟΚΚΟΤΑΚΗΣ


ΔΥΤΙΚΗ ΟΨΗ
+12.20



ΟΙΚΟΔΟΜΗ: ΚΩΝΣΤ/ΝΟ ΚΑΓΙΑΝΤΑ
ΘΕΣΗ: ΜΑΥΡΟΜΙΧΑΛΗ 20, ΑΝΩ ΒΟΥΛΑ (Ο.Τ. 141α
ΟΨΗ ΑΝΑΤΟΛΙΚΗ , ΚΛΙΜ. 1:50
ΑΘΗΝΑ , ΑΠΡΙΛΙΟΣ 1988
ΜΗΧΑΝΙΚΟΣ


ΥΠΝΟΔΩΜΑΤΙΟ
ΥΠΝΟΔΩΜΑΤΙΟ
ΛΟΥΤΡΟ
ΚΑΘΙΣΤΙΚΟ
ΑΠΟΘΗΚΗ
ΑΠΟΘΗΚΗ
ΠΡΟΣΘΗΚΗ
ΚΟΥΖΙΝΑ
ΤΡΑΠΕΖΑΡΙΑ
ΠΡΟΣΘΗΚΗ
οπτοπλινθοδομή
οπλισμένο σκυρόδεμα
θερμομονωτικό υλικό
ΚΑΤΟΨΗ ΙΣΟΓΕΙΟΥ Α'
ΟΙΚΟΔΟΜΗ: ΚΩΝΣΤ/ΝΟΥ ΚΑΓΙΑΝΤΑ
ΘΕΣΗ: ΜΑΥΡΟΜΙΧΑΛΗ 20, ΑΝΩ ΒΟΥΛΑ
ΚΑΤΟΨΗ Α' ΙΣΟΓΕΙΟΥ ΚΛΙΜ. 1:50
ΑΘΗΝΑ, ΑΠΡΙΛΙΟΣ 1988
ΜΗΧΑΝΙΚΟΣ



ΥΠΝΟΔΩΜΑΤΙΟ

ΥΠΝΟΔΩΜΑΤΙΟ

ΚΑΘΙΣΤΙΚΟ

ΕΙΣΟΔΟΣ

ΚΕΝΤ ΕΙΣΟΔΟΣ

ΛΟΥΤΡΟ

ΚΟΥΖΙΝΑ

ΤΡΑΠΕΖΑΡΙΑ

ΚΑΤΟΨΗ ΙΣΟΓΕΙΟΥ Β'

Η Β' ΙΣΟΓΕΙΟΥ (PILOTIS)



Γ. 14Η/89

Επιφάνεια α΄ ορόφου (13,70×10,00)+(3,65×0,70)+(3,20+4,00)×0,40+(Επιφάνεια προσθήκης = =0,40×3,60) = 143,87μ²

οπτοπλινθοδομή

οπλισμένο σκυρόδεμα

θερμομονωτικό υλικό

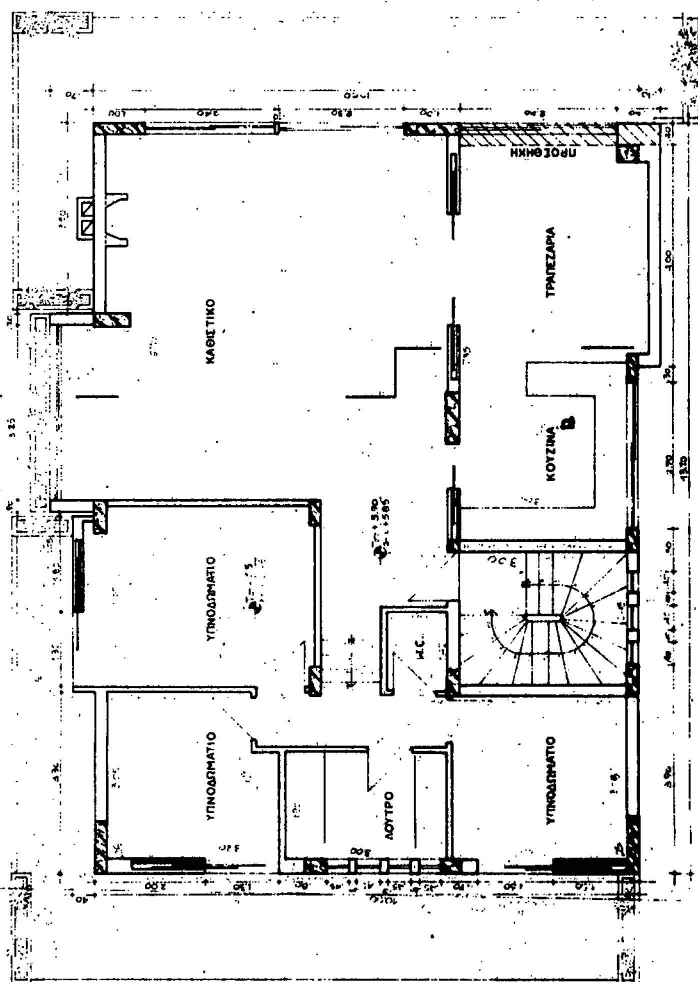
ΟΙΚΟΔΟΜΗ: ΚΩΝΣΤ/ΝΟΥ ΚΑΓΙΑΝΤΑ

ΘΕΣΗ: ΜΑΥΡΟΜΙΧΑΛΗ 20, ΑΝΩ ΒΟΥΛΑ

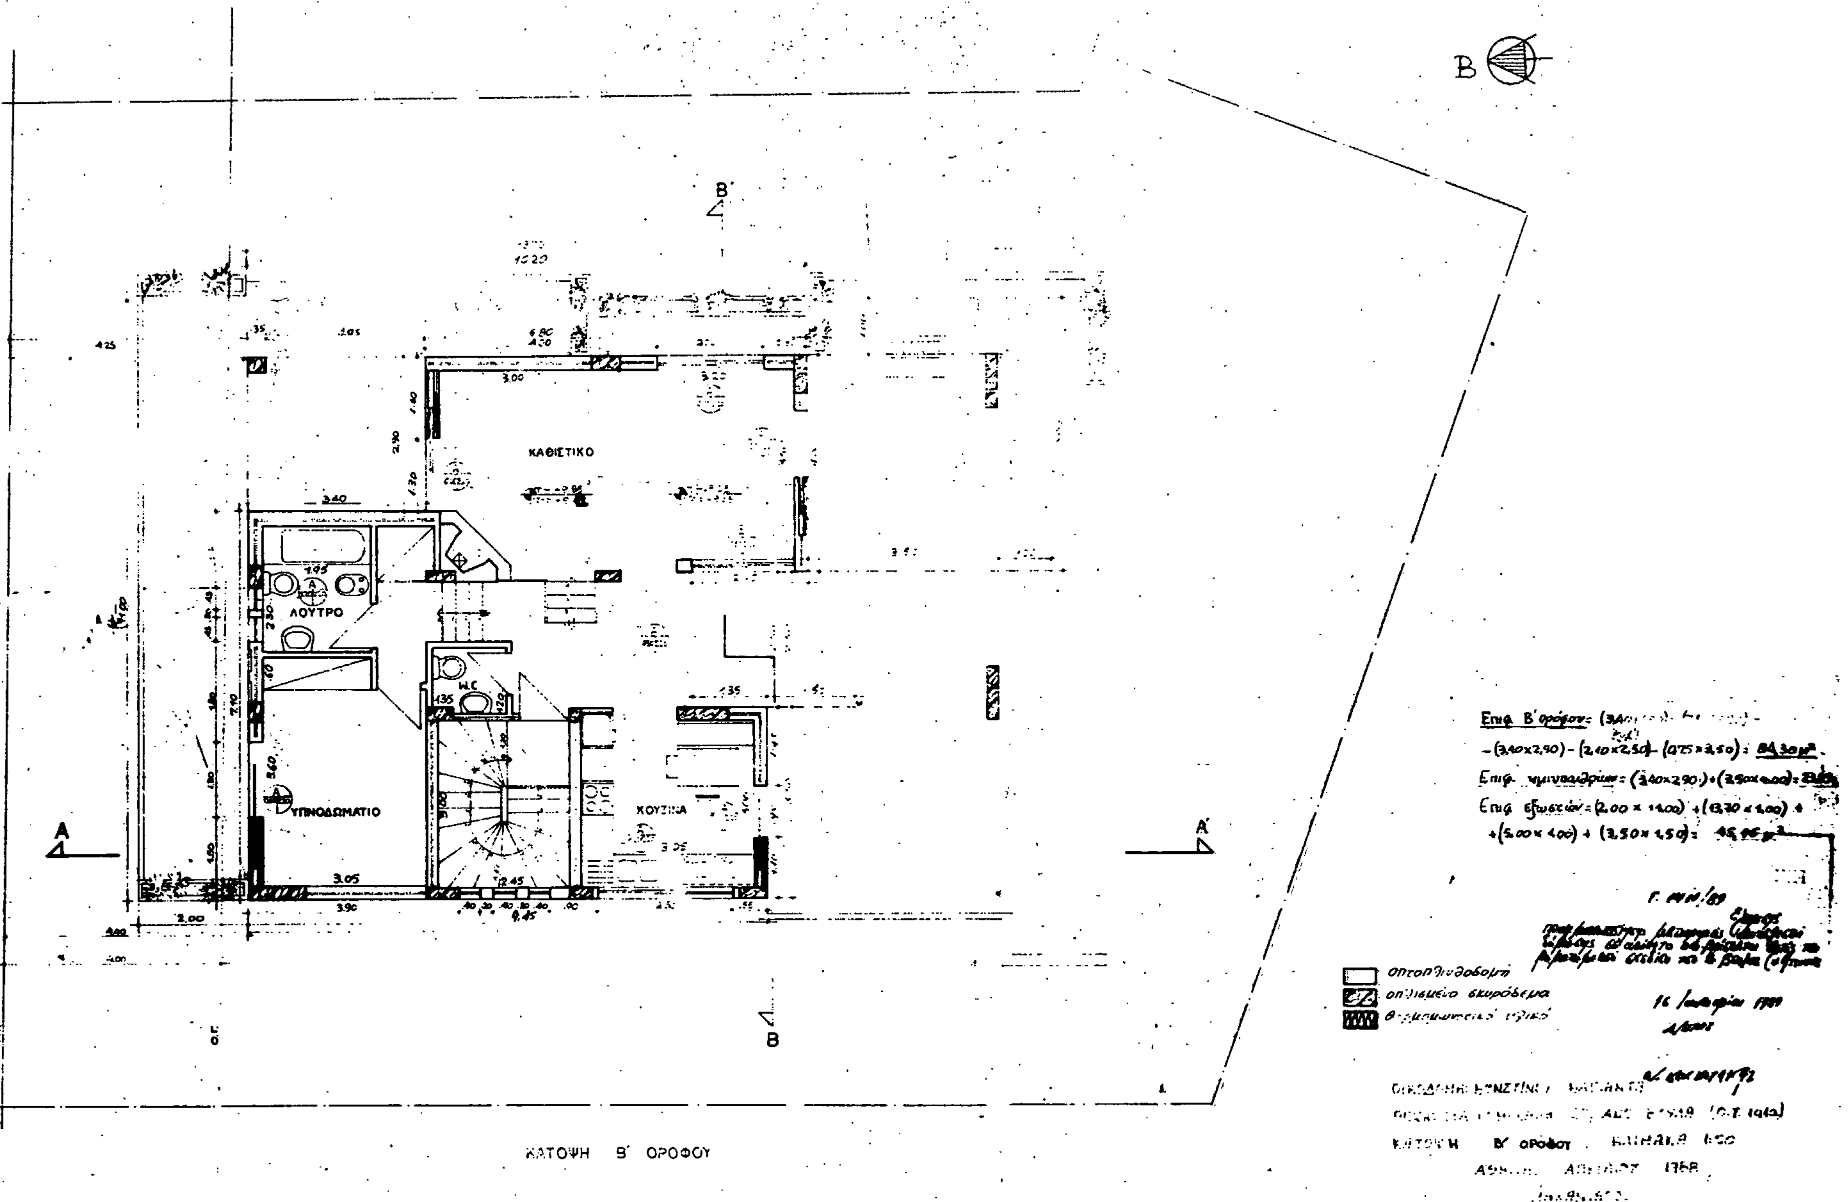
ΚΑΤΟΨΗ Α΄ ΟΡΟΦΟΥ, ΚΛΙΜ. 1:50

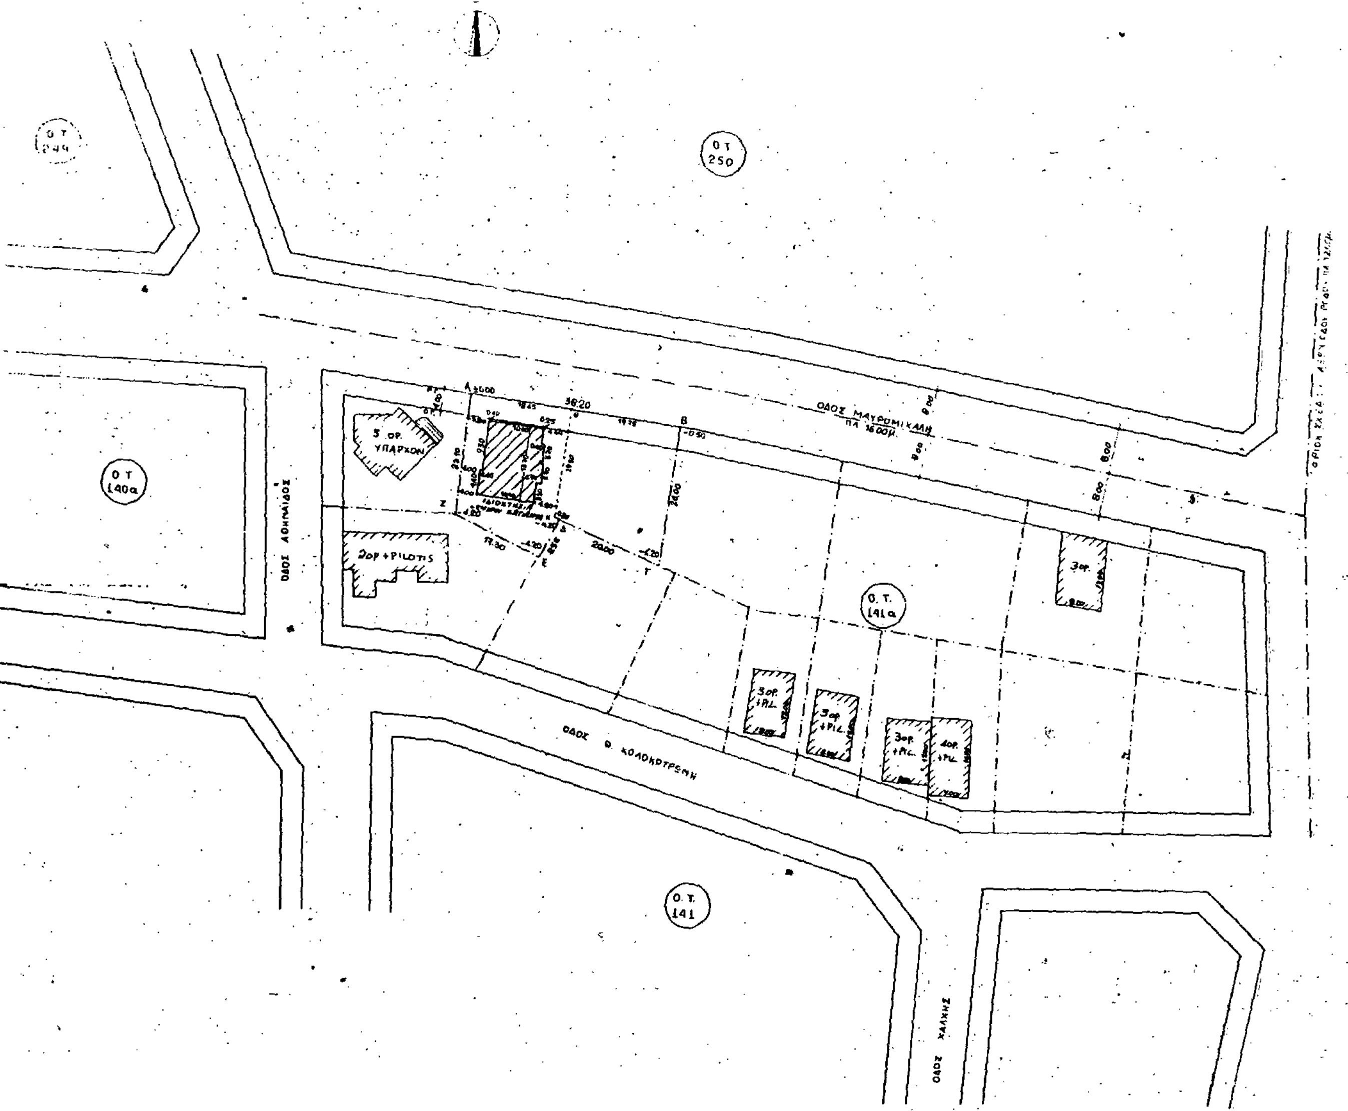
ΑΘΗΝΑ, ΑΠΡΙΛΙΟΣ 1988

ΜΗΧΑΝΙΚΟΣ



ΚΑΤΟΨΗ Α΄ ΟΡΟΦΟΥ


ΚΑΘΙΣΤΙΚΟ
ΛΟΥΤΡΟ
W.C
ΥΠΝΟΔΩΜΑΤΙΟ
ΚΟΥΖΙΝΑ
ΚΑΤΟΨΗ Β' ΟΡΟΦΟΥ
οπτοπλινθοδομή
οπλισμένο σκυρόδεμα



ΟΡΟΙ ΔΟΜΗΣΗΣ

ΘΕΣΗ ΑΚΙΝΗΤΟΥ	ΑΝΩ ΒΟΥΛΑ	
Διάταγμα Ρυμ/ίας	11/3/69	ΓΟΚ 73
Ε	450	450
Π	12	15
ΣΔ:	0.60	

Κάλυψη, Ύψος, όροφοι ως ΓΟΚ '85

Αρχαιολογία

ΕΜΒΑΔΟΝ ΟΙΚΟΠΕΔΟΥ Ε(ΑΒΓΔΕΖΑ)=909.36Μ²

ΔΗΛΩΣΗ ΙΔΙΟΚΤΗΤΗ

Δηλώνω ότι τα όρια του υπό τα στοιχεία ΑΒΓΔΕΖΑ οικοπέδου είναι ορθά και ακριβή και υπεδείχθησαν από εμένα τον ίδιο.

Ο ΙΔΙΟΚΤΗΤΗΣ

ΔΗΛΩΣΗ

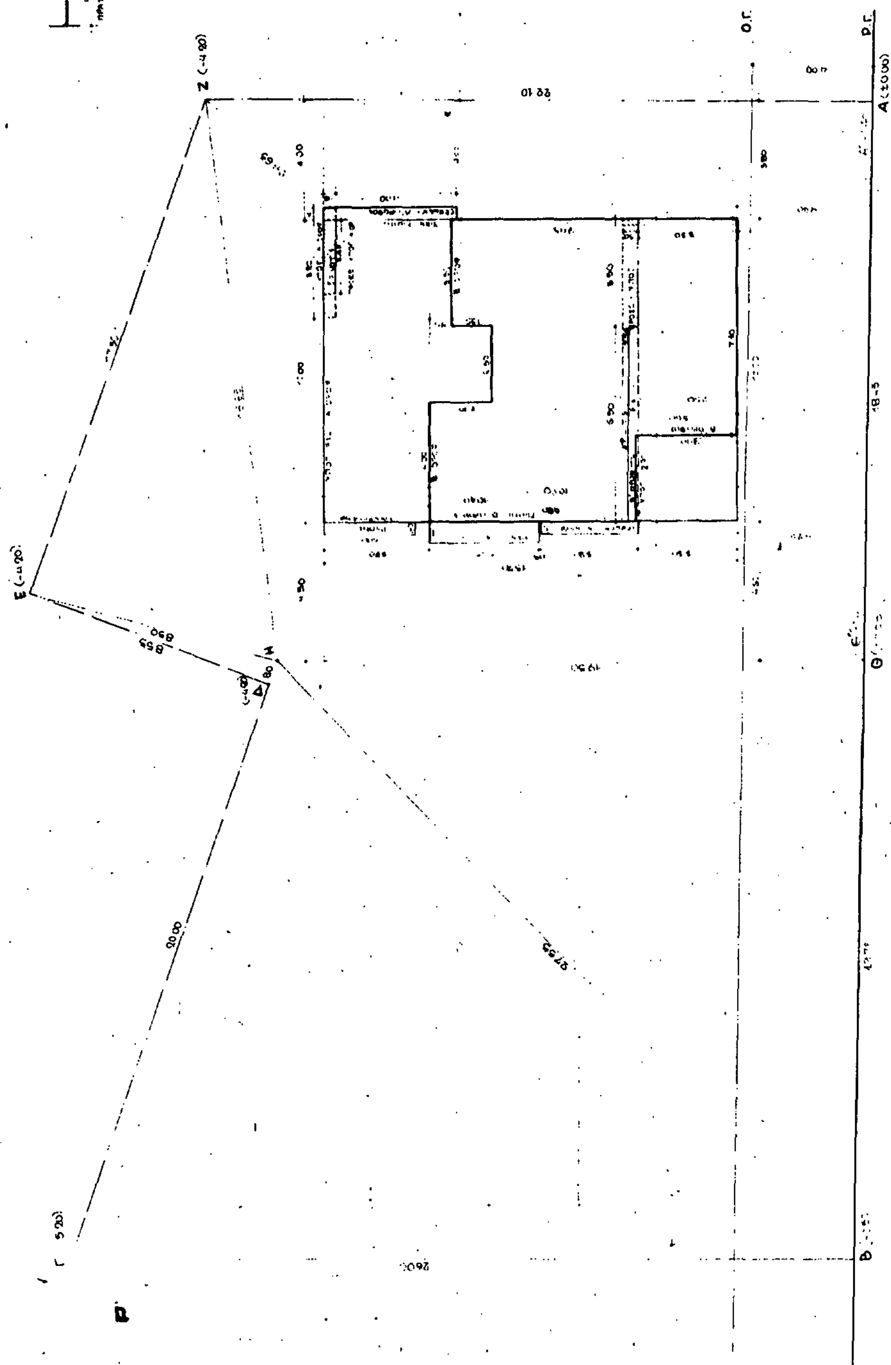
Οι Ρυμοτομικές γραμμές έχουν οριστεί σύμφωνα με το υπ' αρ. 55/85 Διάγραμμα Εφαρμογής.

Ο ΜΗΧΑΝΙΚΟΣ

Γ. 14 Η/89

16 [illegible] 1989

Ν. Κ[illegible]


ΟΔΟΣ ΜΑΥΡΟΜΙΧΑΛΗ

ΣΧΗΜΑΤΙΚΗ ΤΟΜΗ
ΚΛΙΜΑΚΑ 1:200

ΙΔΕΑΤΟ ΣΤΕΡΕΟ
ΚΛΙΜΑΚΑ 1:500

Επιφ. οικοπέδου (ΑΒΓΔΕΖΑ) = Ε (ΑΘΗΔΕΖΑ) + Ε (ΒΓΔΗΘΒ) =
= [Ε (ΑΘΖΑ) + Ε (ΘΗΖΘ) + Ε (ΗΕΖΗ) + Ε (ΗΔΕΗ)] + [Ε(ΒΘΗΒ) + … ΗΒ)] =
= [√(34.60 x 16.15 x 12.50 x 5.95) + √(33.40 x 14.75 x 13.90 x 4.75) +
+ √(22.225 x 3.575 x 4.925 x 13.725) + √(6.925 x 0.375 x 0.425 x …)] +
+ [√(37.175 x 11.175 x 9.625 x 16.375) + √(33.40 x 13.65 x 5.8… : …590)] =
= [203.85 + 180.35 + 73.30 + 3.40] + [256.90 + 192.55] = 460,90 + …,45 =
= 909.35 μ²

Επιτρ. κάλυψη = 909.35 x 40% = 363.74 μ²

Πραγμ. κάλυψη = (13.70 x 10.00) + (3.65 x 0.70) + (0.40 x 3.00) = 140.75 … < 363.74 μ²

Επιτρ. Σ.Δ. = 909.35 x 0.6 = 545.61 μ²

Πραγμ. Σ.Δ. = (βλέπε αντίστοιχες κατόψεις)

Επιφ. α' ισογείου = (πρώην υπογείου, αλλαγή χρήσεως που μετρά στ… Σ.Δ.) =
= [Επιφ. βάσει οικοδ. αδ. 8961/79 = 102.56 μ²] + [Επιφ. προσθ… = (…5.50 x 0.50) +
+ (3.90 x 0.40)] − [Επιφ. υπόγ. αποθήκης = (1.65 x 2.55) + (2.20 … …0.)] =
= 102.56 + 4.03 − 11.69 = 94.90 μ²

Επιφ. β' ισογείου = (πρώην Pilotis, προσθήκη με αλλαγή χρήσεως … από τμήμα κεντρικής εισόδου) = (10.40 x 10.00) + (3.00 x 0.40) − (0.40 x 2… − (0.30 x 4.00) +
+ (0.90 x 3.50) = 105.75 μ²

Επιφ. Α' ορόφου = [Επιφ. υπάρχ. (βάσει οικ. αδ. 8961/79) = (13.70 x 1…00) +
+ (3.65 x 0.70) + (3.90 + 4.00) x 0.40 = 142.43 μ²] + [Επιφ. προσθ… =
= 3.60 x 0.40 = 1.44 μ²] = 143.87 μ²

Επιφ. Β' ορόφου (προσθήκη) = ((3.40 + 6.80) x (7.10 + 2.90)) − (3.40 x 2.9… …10 x 2.50) −
− (0.75 x 3.50) = 84.30 μ²

Άρα συνολικός πραγμ. Σ.Δ. = 94.90 + 105.75 + 143.87 + 84.30 = 42…

Βάσει εξ αδιαιρέτου τμήματος οικοπέδου (ΑΘΗΔΕΖΑ) ιδιοκτησίας Κ. …

Επιτρ. Σ.Δ. = 460.90 x 0.60 = 276.54 μ².

Μεταφερόμενος Σ.Δ. = 909.35 x 0,16746 = 152.28 μ²

} άρα σύνολο Σ.Δ. … = 276.54 + 152.2… = …82 μ²

Επιτρ. επιφ. εξωστών & ημιυπαίθριων = 428.82 x 40% = 171.528 μ²

Πραγμ. επιφ. εξωστών & ημιυπαίθριων = [ημιυπ. πιλ. = (3.10 x 3.50) + (… …) +
+ (3.60 x 4.00)] + [ημιυπ. β' ορ. = (3.40 x 2.90) + (3.50 x 4.00)] + [ε…
= (2.00 x 11.00) + (13.70 x 1.00) + (5.00 x 1.00) + (3.50 x 1.80)] =
= 31.50 + 23.85 + 45.95 = 101.30 < 171.528 μ²

Επιτρ. Σ.Ο. = (4 x 0.76746) + (2 x 0.76746)/4 = 3.45357

Πραγμ. Σ.Ο. = 1/(Επιφ. οικοπ.) x (Όγκος V α' ισογ. + V υπογ. αποθ. + V β' ισογ. + V ημιυπ. β' ισογ. +
+ V α' ορ. + V β' ορ. + V ημιυπ. β' ορ.) =
= 1/909.35 x [(94.90 x 3.20) + (11.69 x 2.10) + ((4.00 x 3.30 x 2.85) + (… …0.70 x 3.30)) +
+ ((4.00 x 3.60 x 2.85) + (17.10 x 3.30)) + ((142.43 x 3.35) + (0.40 x 3.60 …
+ ((7.10 x 3.30 x (3.35 + 4.00)/2) + (4.90 x 3.30 x (4.00 + 5.25)/2) + (3.50 x 4.00 x 2.8…
+ (5.80 x 4.90 x (4.60 + 5.60)/2) + (3.50 x 1.35 x (4.10 + 4.45)/2)) +
+ ((3.40 x 3.20 x (3.35 + 4.00)/2) + (3.50 x 4.00 x (3.90 + 2.92)/2))] =
= 1/909.35 x (303.70 + 24.55 + 288.00 + 97.50 + 482.00 + 38… =
= 1667.30/909.35 = 1.833 < 3.45357

Θέσεις σταθμεύσεως αυτοκινήτου: (Ζώνη Β)

(428.82 − 139.05) ÷ 250 = 1.16 ~ απαιτείται 1 θέση, η … …είται στο προκήπιο

Επιτρ. ύψος = 15.00 > 14.85 μ. = πραγμ. ύψος

Γ. 144/89

Σύμφωνα με … τοπογράφος μηχανικός …

16 …ίου 1989

Ν. Κατσογιάννης

ΕΘΝΙΚΟ ΤΥΠΟΓΡΑΦΕΙΟ

Εκδίδει την ΕΦΗΜΕΡΙΔΑ ΤΗΣ ΚΥΒΕΡΝΗΣΕΩΣ από το 1833

Διεύθυνση : Καποδιστρίου 34
Ταχ. Κώδικας: 104 32
TELEX : 22.3211 YPET GR

Οι Υπηρεσίες του **ΕΘΝΙΚΟΥ ΤΥΠΟΓΡΑΦΕΙΟΥ** λειτουργούν καθημερινά από **8.00'** έως **13.30'**

ΧΡΗΣΙΜΕΣ ΠΛΗΡΟΦΟΡΙΕΣ

- Πώληση ΦΕΚ όλων των Τευχών Καποδιστρίου 25 τηλ.: 52.39.762
- ΒΙΒΛΙΟΘΗΚΗ: Σολωμού 51 τηλ.: 52.48.188
- Για φωτοαντίγραφα παλαιών τευχών στην οδό Σολωμού 51 τηλ.: 52.48.141
- Τμήμα πληροφόρησης: Για τα δημοσιεύματα των ΦΕΚ τηλ.: 52.25.713 – 52.49.547

- Οδηγίες για δημοσιεύματα Ανωνύμων Εταιρειών και ΕΠΕ τηλ.: 52.48.785

Πληροφορίες για δημοσιεύματα Ανωνύμων Εταιρειών και ΕΠΕ τηλ.: 52.25.761

- Αποστολή ΦΕΚ στην επαρχία με καταβολή της αξίας του δια μέσου Δημοσίου Ταμείου Για πληροφορίες: τηλ.: 52.48.320

Τιμές κατά τεύχος της ΕΦΗΜΕΡΙΔΑΣ ΤΗΣ ΚΥΒΕΡΝΗΣΕΩΣ:

Κάθε τεύχος μέχρι 8 σελίδες δρχ. 20. Από 9 σελίδες μέχρι 16 δρχ. 30, από 17 έως 24 δρχ. 40

Από 25 σελίδες και πάνω η τιμή πώλησης κάθε φύλλου (8σέλιδου ή μέρους αυτού) αυξάνεται κατά 20 δρχ.

Μπορείτε να γίνετε συνδρομητής για όποιο τεύχος θέλετε. Θα σας αποστέλλεται με το Ταχυδρομείο.

ΕΤΗΣΙΕΣ ΣΥΝΔΡΟΜΕΣ

Κωδικός αριθ. κατάθεσης στο Δημόσιο Ταμείο 2531			Κωδικός αριθ. κατάθεσης στο Δημόσιο Ταμείο 3512	
Η ετήσια συνδρομή είναι:			Ποσοστό 5% υπέρ του Ταμείου Αλληλοβοηθείας του Προσωπικού (ΤΑΠΕΤ)	
α) Για το Τεύχος Α'	Δρχ.	7.000	Δρχ.	350
β) » » » Β'	»	10.000	»	500
γ) » » » Γ'	»	4.000	»	200
δ) » » » Δ'	»	10.000	»	500
ε) » » » Αναπτυξιακών Πράξεων	»	8.000	»	400
στ) » » » Ν.Π.Δ.Δ.	»	4.000	»	200
ζ) » » » ΠΑΡΑΡΤΗΜΑ	»	2.000	»	100
η) » » » Δελτ. Εμπ.& Βιομ. Ιδ.	»	5.000	»	250
θ) » » » Αν. Ειδικού Δικαστηρίου	»	1.000	»	50
ι) » » » Α.Ε. & Ε.Π.Ε.	»	20.000	»	1.000
ια) Για όλα τα Τεύχη	»	45.000	»	2.250

Πληροφορίες: τηλ. 52.48.320